

ДОГОВОР
№ СМН-94-2017

Днес, 03.02.2017 г., в гр. Троян, между:

1. **ОБЩИНА ТРОЯН**, със седалище и административен адрес в гр. Троян 5600, пл. „Възраждане“ № 1, ЕИК 000291709, ДДС номер: BG000291709, представлявана от **Донка Иванова Михайлова** – в качеството ѝ на Кмет на община Троян и **Катя Йосифова Пенчева** – началник отдел „Счетоводство“, наричана по-долу **ВЪЗЛОЖИТЕЛ**, от една страна, и от друга страна,
2. **„ПРОДЖЕКТ ПЛАНИНГ ЕНД МЕНИДЖМЪНТ“ ООД**, със седалище и адрес на управление гр. София, ул. „Княз Борис І“ № 98 А, ЕИК 175216595, представлявано от **Борислав Стоянов**, в качеството му на управител, наричано по-долу **ИЗПЪЛНИТЕЛ**, на основание чл. 112 от Закона за обществените поръчки (ЗОП), както и на основание Решение №1602/22.12.2016г. за избор на изпълнител, се сключи настоящия договор за следното:

I. ПРЕДМЕТ НА ДОГОВОРА

- Чл. 1. (1) **ВЪЗЛОЖИТЕЛЯТ** възлага, а **ИЗПЪЛНИТЕЛЯТ** приема да изпълни на свой риск срещу възнаграждение обществена поръчка с предмет: **„Изработване на проект за „Реконструкция пешеходен мост централен площад“, гр. Троян“**, съгласно клаузите на настоящия договор и заданието за проектиране, неразделна част от настоящия договор.
- (2) Услугата по ал. 1 **ИЗПЪЛНИТЕЛЯТ** извършва чрез предложените в офертата му експерти.

II. СРОК НА ДОГОВОРА

- Чл. 2. (1) **ИЗПЪЛНИТЕЛЯТ** се задължава да изпълни възложеното по чл. 1, ал. 1 в срок от **60 календарни дни**, който започва да тече от датата на подписване на договора.
- (2) За дата на приключване на договора се приема датата на окончателно приемане от **ВЪЗЛОЖИТЕЛЯ** на възложеното по чл. 1, ал. 1 от настоящия договор и разплащане по договора.

III. ЦЕНА И НАЧИН НА ПЛАЩАНЕ

- Чл. 3. (1) Цената за изпълнение на услугата, предмет на настоящия договор, е в размер на **3 320,00 (три хиляди триста и двадесет) лева без вкл. ДДС или 3 984,00 (три хиляди деветстотин осемдесет и четири) лева с вкл. ДДС**, съгласно Ценовото предложение на **ИЗПЪЛНИТЕЛЯ**, неразделна част от настоящия договор.

(2) Цената по договора включва всички разходи по изпълнението и не може да бъде променяна, освен в случаите изрично предвидени в ЗОП и свързаните с него нормативни актове.

- Чл. 4. (1) Плащането се извършва от **ВЪЗЛОЖИТЕЛЯ** в 30-дневен срок след одобряване на разработката от Общински експертен съвет по устройство на територията и въз основа на предоставена от **ИЗПЪЛНИТЕЛЯ** фактура.

(2) **ВЪЗЛОЖИТЕЛЯТ** заплаща стойността на фактурите по банков път по сметка на **ИЗПЪЛНИТЕЛЯ**:

IBAN: BG 85 RZBB 9155 1069 7282 19

BIC: RZBBBGSF

БАНКА: РАЙФАЙЗЕН БАНК ЕАД

(3) **ИЗПЪЛНИТЕЛЯТ** е длъжен да уведомява писмено **ВЪЗЛОЖИТЕЛЯ** за всички последващи промени в ал. 2 в срок от 5 дни, считано от момента на промяната му. В случай, че **ИЗПЪЛНИТЕЛЯТ** не уведоми **ВЪЗЛОЖИТЕЛЯ** в този срок, счита се, че плащанията са надлежно извършени.

IV. ПРАВА И ЗАДЪЛЖЕНИЯ НА ВЪЗЛОЖИТЕЛЯ

Чл. 5. (1) **ВЪЗЛОЖИТЕЛЯТ** има право:

1. Да проверява изпълнението на дейностите по настоящия договор по всяко време, без да пречи на **ИЗПЪЛНИТЕЛЯ** да извършва коректно и своевременно своите задължения и без да нарушава оперативната му самостоятелност.



2. Да иска изпълнението на услугата по договора в срок и по реда и при условията, договорени между страните.
3. Да откаже приемането на услугата или част от нея при непълно или неточно изпълнение, или съществено забавяне изпълнението на договора.
4. Да изисква от **ИЗПЪЛНИТЕЛЯ** преработване или доработване на всяка от дейностите по изпълнението на предмета на договора, в случаите когато същото е непълно или не съответства като съдържание или качество на Техническите спецификации.
5. Да изиска от **ИЗПЪЛНИТЕЛЯ** да му предаде/предава извършеното.
6. Да изисква всякаква информация от **ИЗПЪЛНИТЕЛЯ**, свързана с предмета на настоящия договор.
7. Да спре изпълнението на договора, тогава, когато са налице предпоставки за това. В този случай **ВЪЗЛОЖИТЕЛЯТ** задължително посочва основанията за спиране на изпълнението по настоящия договор, а също и периода на спиране.

Чл. 6. ВЪЗЛОЖИТЕЛЯТ се задължава:

1. Да заплати на **ИЗПЪЛНИТЕЛЯ** уговореното възнаграждение в размер, при условията и в сроковете, посочени в настоящия договор.
2. Да осигури необходимите разрешения и съгласувания за нормално извършване на работите;
3. Да предостави на **ИЗПЪЛНИТЕЛЯ** всички необходими изходни данни и материали в срок до 5 дни след подписването на настоящия договор.

V. ПРАВА И ЗАДЪЛЖЕНИЯ НА ИЗПЪЛНИТЕЛЯ

Чл. 7. ИЗПЪЛНИТЕЛЯТ има право:

1. Да изисква от **ВЪЗЛОЖИТЕЛЯ** необходимото съдействие за изпълнение на работата.
2. Да изисква от **ВЪЗЛОЖИТЕЛЯ** приемане на работата, в случай че е изпълнена точно.
3. Да получи уговореното възнаграждение в посочените срокове и при определените в договора условия.
4. Да иска съдействие от **ВЪЗЛОЖИТЕЛЯ** за нормално осъществяване на дейността си при и/или по повод изпълнението на настоящия договор.
5. Да ползва необходимата му информация, свързана с дейността по договора и да изисква в разумен срок предоставянето на допълнителна информация, необходима за изпълнението на задълженията му по настоящия договор.

Чл. 8. ИЗПЪЛНИТЕЛЯТ се задължава:

1. Да изработи възложено в необходимия обхват, съобразен с изискванията на Закона за устройство на територията, наредбите на Министерството на регионалното развитие и благоустройството – Наредба №7 за Правила и норми за устройство на отделните видове територии и устройствени зони, Наредба №8 за обема и съдържанието на устройствените схеми и планове с приложенията.
2. По време на изпълнението на проектните работи да се отзове на повиквания от **ВЪЗЛОЖИТЕЛЯ**, като разходите са за сметка на **ВЪЗЛОЖИТЕЛЯ**.
3. Да отстрани всички забележки и възражения, възникнали при одобряване на проекта за своя сметка.
4. Да изпълни предмета на договора с предложения в офертата си екип;
5. Да извършва промени на членовете от екипа за изпълнение на поръчката по реда на Раздел VII от настоящия договор;
6. Да спре изпълнението по договора, тогава, когато получи от **ВЪЗЛОЖИТЕЛЯ** известие за това;
7. Да уведоми с писмено известие **ВЪЗЛОЖИТЕЛЯ** за спиране на изпълнението на договора поради непредвидени обстоятелства;
8. Във всеки един момент да изпълнява своите задължения безпристрастно и лоялно съобразно принципите на професионалната етика;
9. Да възстанови на **ВЪЗЛОЖИТЕЛЯ** без протест всички неправомерно получени средства;
10. Да изпълни задълженията си по настоящия договор, съгласно предвидените в него срокове и условията за изпълнение.

11. Да сключи договор относно авторските права на проектанта за изпълнение на авторски надзор по време на изпълнение на СМР на обекта при възнаграждение не по-високо от **10%** от стойността по настоящия договор.

VI. ПРЕДАВАНЕ И ПРИЕМАНЕ НА ИЗВЪРШЕНАТА РАБОТА

Чл. 10. При завършване на работата по договора **ИЗПЪЛНИТЕЛЯТ** е длъжен да предаде изпълнението по договора на български език, в обем и съдържание съгласно заданието за проектиране.

Чл. 11. (1) Предаването на проекта, предмет на този договор, се извършва чрез приемо-предавателен протокол, подписан от **ВЪЗЛОЖИТЕЛЯ** и **ИЗПЪЛНИТЕЛЯ**.

(2) След приемане на изготвените документи по реда на ал. 1 **ВЪЗЛОЖИТЕЛЯТ** има право в 7-дневен срок да изрази своето становище по представените документи, като в случай че **ВЪЗЛОЖИТЕЛЯТ** установи, че представеният от **ИЗПЪЛНИТЕЛЯ** краен продукт не отговаря на изискванията на Техническите спецификации и/или има неточности/пропуски/грешки и/или противоречие с действащото законодателство, има право мотивирано да го върне за преработване.

(3) ИЗПЪЛНИТЕЛЯТ е длъжен да отрази направените коментари в срок от 3 (три) работни дни, като предаването и приемането на преработените документи се извършва по реда на ал. 1.

Чл. 12. Окончателното приемане на работата от страна на **ВЪЗЛОЖИТЕЛЯ** се извършва с окончателен приемо-предавателен протокол, подписан от страните, съдържащ изрично изявление за приемане на изготвените документи (че услугата по договора се счита за изпълнена).

Чл. 13. (1) За работата, действията и бездействията на екипа на **ИЗПЪЛНИТЕЛЯ** във връзка с изпълнение на договора, **ИЗПЪЛНИТЕЛЯТ** отговаря като за своя работа, действия и бездействия, както пред **ВЪЗЛОЖИТЕЛЯ**, така и пред трети лица. **ИЗПЪЛНИТЕЛЯТ** носи отговорност за качеството на работа на експертите, които предлага на разположение на **ВЪЗЛОЖИТЕЛЯ**.

(2) Когато **ИЗПЪЛНИТЕЛЯТ** се е отклонил от поръчката или работата му е с недостатъци, **ВЪЗЛОЖИТЕЛЯТ** има право да откаже нейното приемане и заплащане на дължимото възнаграждение, докато **ИЗПЪЛНИТЕЛЯТ** не отстрани недостатъците или не извърши необходимите и уговорени работи.

VII. ПРОМЯНА НА ЛИЦАТА, КОИТО ОТГОВАРЯТ ЗА ИЗПЪЛНЕНИЕТО НА УСЛУГАТА

Чл. 14. (1) **ИЗПЪЛНИТЕЛЯТ** няма право да променя лицата, които е наел за изпълнение на услугата, предмет на договора, и които са одобрени от **ВЪЗЛОЖИТЕЛЯ** съгласно офертата на **ИЗПЪЛНИТЕЛЯ**.

(2) ВЪЗЛОЖИТЕЛЯТ може да възрази срещу промяната на одобрено лице само въз основа на критериите, посочени в документацията за участие в обществената поръчка.

Чл. 15. **ИЗПЪЛНИТЕЛЯТ** е длъжен да предложи промяна на одобрените лица за изпълнение на договора в следните случаи:

1. при смърт, заболяване или злополука;

2. когато е наложителна промяна на лице по други причини, които **ИЗПЪЛНИТЕЛЯТ** не е могъл да предвиди (например: при оставка, пенсиониране, лишаване от свобода и др.)

Чл. 16. **ВЪЗЛОЖИТЕЛЯТ** има право да направи писмено мотивирано искане за промяна на одобрено лице, наето от **ИЗПЪЛНИТЕЛЯ** за изпълнение на услугата, предмет на договора, когато **ВЪЗЛОЖИТЕЛЯТ** счита, че това лице не действа ефективно или не изпълнява задълженията си съгласно договора.

Чл. 17. В случаите, когато одобрено лице, наето от **ИЗПЪЛНИТЕЛЯ**, трябва да бъде променено, новото лице трябва да притежава квалификация и опит, съответстващи на тези на освободеното лице.

Чл. 18. В случаите, когато **ИЗПЪЛНИТЕЛЯТ** не може да осигури лице, което да отговаря на условията на документацията за участие в обществената поръчка, **ВЪЗЛОЖИТЕЛЯТ** може да:

1. прекрати договора;

2. да приеме предложената промяна, при условие че тя няма да доведе до невъзможност за изпълнение на договора.

Чл. 19. Допълнителните разноси, възникнали по повод промяна на експерт са за сметка на **ИЗПЪЛНИТЕЛЯ**.

VIII. НЕУСТОЙКИ И ОБЕЗЩЕТЕНИЯ

Чл. 20. (1) При лошо или частично изпълнение на договорно задължение **ИЗПЪЛНИТЕЛЯТ** дължи на **ВЪЗЛОЖИТЕЛЯ** неустойка в размер на 10% (десет на сто) от цената без вкл. ДДС по чл. 3 от настоящия договор.

(2) При забава в изпълнението на договорно задължение от страна на **ИЗПЪЛНИТЕЛЯ** същият дължи на **ВЪЗЛОЖИТЕЛЯ** неустойка в размер на 0,1 % (нула цяло и една десети на сто) от цената без вкл. ДДС по чл. 3 от настоящия договор за всеки ден забава, но не повече от 10% (десет на сто) върху тази сума.

(3) При неоснователен отказ от подписване на допълнително споразумение, съгласно чл. 116 от ЗОП, **ИЗПЪЛНИТЕЛЯТ** дължи на **ВЪЗЛОЖИТЕЛЯ** неустойка в размер на 10 % (десет на сто) от цената без вкл. ДДС по чл. 3 от настоящия договор.

Чл. 21. При забава на плащане по реда на чл. 4 от настоящия договор **ВЪЗЛОЖИТЕЛЯТ** дължи на **ИЗПЪЛНИТЕЛЯ** неустойка в размер на 0,1 % (нула цяло и една десети на сто) върху дължимата сума по този ред за всеки ден забава, но не повече от 10 % (десет на сто) върху тази сума.

Чл. 22. Начислените по договора неустойки могат да се прихващат от дължимото плащане или от гаранцията за изпълнение по настоящия договор. Страните се съгласяват, че настоящата клауза има действие на извънсъдебно споразумение за прихващане.

Чл. 23. (1) При пълно неизпълнение на договора от страна на **ИЗПЪЛНИТЕЛЯ**, последният дължи неустойка в размер на 30% (двадесет на сто) от стойността на договора без ДДС.

(2) При прекратяване на договора по вина на **ВЪЗЛОЖИТЕЛЯ**, последният дължи на **ИЗПЪЛНИТЕЛЯ** заплащане на стойността на извършените до датата на прекратяването дейности въз основа на двустранно съставен и подписан констативен протокол за извършените неизплатени дейности.

Чл. 24. Дължимите неустойки, уговорени в настоящия раздел, не лишават страните от възможността да търсят обезщетение за вреди по общия исков ред.

IX. ПРЕКРАТЯВАНЕ НА ДОГОВОРА

Чл. 25. (1) Настоящият договор се прекратява:

1. С неговото изпълнение;
2. По взаимно съгласие между страните, изразено в писмена форма;
3. При настъпване на обективна невъзможност за изпълнение на възложената работа за което обстоятелство страните си дължат надлежно уведомяване в едноседмичен срок от настъпване на обективната невъзможност, която следва да се докаже от страната, твърдяща, че такава невъзможност е налице;
4. При обявяване в несъстоятелност на **ИЗПЪЛНИТЕЛЯ** или при прекратяване на дейността му;
5. При настъпване на съществени промени във финансирането на предмета на договора, което е извън правомощията на **ВЪЗЛОЖИТЕЛЯ** и той не е могъл или не е бил длъжен да предвиди или да предотврати – с писмено уведомление, веднага след настъпване на обстоятелствата.

(2) Настоящият договор може да бъде прекратен:

1. С 15-дневно предизвестие от страна на **ВЪЗЛОЖИТЕЛЯ** при неоснователен отказ от подписване на допълнително споразумение, уреждащо промяна при настъпване на някои от обстоятелствата по чл. 116 от ЗОП.
2. Със 7-дневно писмено предизвестие от изправната страна до неизправната, в случай на виновно неизпълнение на поетите с договора задължения.

X. НЕПРЕДВИДЕНИ ОБСТОЯТЕЛСТВА

Чл. 26. (1) Страните по настоящия договор не носят отговорност за неизпълнение на задълженията си при настъпването на непредвидени обстоятелства. Срокът за изпълнение на задължението се продължава със срока, през който изпълнението е било спряно. Условието не засяга права или

задължения на страните, които са възникнали и са били дължими преди настъпването на непредвидени обстоятелства.

(2) Страната, която е засегната от непредвидени обстоятелства, следва в максимално кратък срок след установяването им да уведоми другата страна, както и да представи доказателства (съответните документи, издадени от компетентния орган) за появата, естеството и размера на непредвидените обстоятелства, оценка на вероятните последици от тях и продължителността им. Засегнатата страна периодично предоставя последващи известия за начина, по който спира изпълнението на задълженията ѝ, както и за степента на спиране.

(3) В случаите на възпрепятстване на **ИЗПЪЛНИТЕЛЯ** поради непредвидени обстоятелства да осъществява дейностите по настоящия договор, сроковете по договора спират да текат, като не може да се търси отговорност за неизпълнение или забава.

(4) Страните не носят отговорност една спрямо друга по отношение на вреди, претърпени като последица от непредвидени обстоятелства.

(5) През времето, когато изпълнението на задълженията на някоя от страните е възпрепятствано от непредвидени обстоятелства, за които е дадено известие в съответствие с условията на настоящия договор и до отпадане на действието им, страните предприемат всички необходими действия, за да избегнат или смекчат въздействието на непредвидените обстоятелства и доколкото е възможно, да продължат да изпълняват задълженията си по договора, които не са възпрепятствани от непредвидените обстоятелства.

(6) Изпълнението на задълженията се възобновява след отпадане на събитията, довели до спирането му.

Чл. 27. „Непредвидени обстоятелства“ по смисъла на този договор са обстоятелства, които са възникнали след сключването на договора, не са могли да бъдат предвидени при полагане на дължимата грижа, не са резултат от действие или бездействие на страните, но правят невъзможно изпълнението при договорените условия.

XI. ДРУГИ УСЛОВИЯ

Чл. 28. Всяка от страните по настоящия договор се задължава да не разпространява информация за другата страна, станала ѝ известна при или по повод изпълнението на договора. Информацията по предходното изречение включва и обстоятелства, свързани с търговската дейност, техническите процеси, проекти или финанси на страните или във връзка с ноу-хау, изобретения, полезни модели или други права от подобен характер, свързани с изпълнението на обществената поръчка.

Чл. 29. Ако в хода на работите възникнат препятствия за изпълнение на настоящия договор, всяка от страните е задължена да предприеме всички зависещи от нея разумни мерки за отстраняване на тези препятствия, дори когато тя не носи отговорност за тях.

Чл. 30. (1) Ако по време на изпълнението на договора **ИЗПЪЛНИТЕЛЯТ** констатира наличието на обективни обстоятелства, възпрепятстващи навременното изпълнение на договора като цяло или на изпълнение в конкретен срок, то **ИЗПЪЛНИТЕЛЯТ** уведомява писмено **ВЪЗЛОЖИТЕЛЯ** за установяването им, за тяхната вероятна продължителност и причината/-ите, които са ги породили.


(2) Срокът на изпълнение на договора като цяло или на изпълнение в конкретен срок се удължава с периода на спирането.

Чл. 31. (1) Отговорно/-и лице/-а по изпълнение на договора от страна на **ВЪЗЛОЖИТЕЛЯ** ще бъде инж. Мария Василева – гл. експерт „Високо строителство“, адрес: гр. Троян 5600, пл. „Възраждане“ № 1, тел.: 0670/68028.

(2) Служебно лице от страна на **ИЗПЪЛНИТЕЛЯ** ще бъде Борислав Стоянов, адрес: гр. София, ул. „Княз Борис I“ № 98 А, тел.: 02/953 3567.

Чл. 32. Нищожността на някоя клауза от настоящия договор не води до нищожност на друга клауза или на договора като цяло.

Чл. 33. Всички допълнително възникнали въпроси след подписването на договора и свързани с неговото изпълнение, ще се решават от двете страни в дух на добра воля с двустранни писмени споразумения, които не могат да променят или допълват елементите на договора в нарушение на чл. 43 от ЗОП.

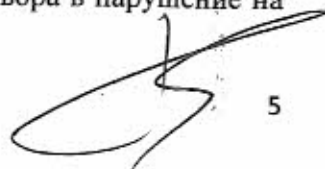

Чл. 34. Страните по настоящия договор ще решават споровете, възникнали при и по повод изпълнението на договора или свързани с договора, или с неговото тълкуване, недействителност, неизпълнение или прекратяване, по взаимно съгласие и с писмени споразумения, а при непостигане на съгласие въпросът се отнася за решаване пред компетентния съд на Република България по реда на Гражданския процесуален кодекс.

Чл. 35. За неуредените в този договор въпроси се прилагат разпоредбите на Закона за обществените поръчки, Закона за задълженията и договорите, Търговския закон и други нормативни актове, относими към материята.

Чл. 36. Неразделна част от договор са:

1. Задание за проектиране;
2. Предложение за изпълнение на поръчката
3. Ценово предложение.

Настоящият договор се състави в два еднообразни екземпляра – по един за всяка от страните.

ВЪЗЛОЖИТЕЛ:
ДОНКА МИХАЙЛОВА
Кмет на ОБЩИНА ТРОЯН



ИЗПЪЛНИТЕЛ:

БОРИСЛАВ СТОЯНОВ
Управител на „ПРОДЖЕКТ ПЛАНИНГ
ЕНД МЕНИДЖМЪНТ“ ООД



КАТЯ ПЕНЧЕВА
Н-к отдел „Счетоводство“


Съгласували:
инж. Бистра Чолакова
Заместник-кмет на Община Троян

Галя Белевска
Началник отдел БЧР

инж. Николай Райковски
Началник отдел СИИ

Иванка Николова
Юрисконсулт

Пламена Димитрова
Гл. специалист ОП

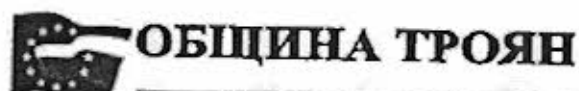

5600 гр. Троян: тел. "Възраждане" № 1
тел. 0676 / 6 8010, факс 0676 / 6 80 60
e-mail: plovba@trojan.bg trojan@trojan.bg



УТВЪРЖДАВАМ:

КМЕТ:

12.09. / 2016 г.



СЪГЛАСУВАНО:

ГЛАВЕН АРХИТЕКТ:

07.09. / 2016 г.

ЗАДАНИЕ ЗА ПРОЕКТИРАНЕ

НА ИНВЕСТИЦИОНЕН ПРОЕКТ

„РЕКОНСТРУКЦИЯ ПЕШЕХОДЕН МОСТ ЦЕНТРАЛЕН ПЛОЩАД“, ГР. ТРОЯН

Местоположение: Над река Бели Осъм, свързващ ул. „Ген. Карцов“ и градска градина, между квартали 307 и 308 по плана на град Троян – ЦГЧ.

Съдържание: Проекти по части: Конструкции; Геодезия; Комуникационно – транспортен план; Електро – инсталации; ПБЗ; План за управление на строителните отпадъци.

Фаза: Работен проект

Възложител: Община Троян

1. ОБЩИ ПОЛОЖЕНИЯ:

Функционално пешеходният мост създава естествена връзка между централна градска част и зоната за отдих. Също така като архитектурна форма той е в пълна хармония с градския пейзаж и облик на града.

Технически елементи на съоръжението:

➤ Габарит:

Настилка – 5,60 м; Тротоарни блокчета – 2 x 0,5 м; Общ габарит – 6,60 м; Дължина – 50,0 м

➤ Елементи на моста

Съоръжението представлява едноотворна триставна рамка. Разстоянието между ос лагери е 50,00 м. Изпълнено е от 16 броя сглобяеми елементи и сглобяеми пътни плочи. Фундирането е плоско. Фундаментите са изпълнени монолитно. Лагерите представляват оловни плочки с дебелина 2,5 см с шипове от стомана А-III. Настилката е от керамични плочки с размер 20/20/3 см. Свързващите плочи и крилата са изпълнени монолитно.

Основната нужда от реконструкция е установяване на действителното техническо и експлоатационно състояние на съоръжението, проблеми с отводняването и лошото състояние на настилките.

2. ПРЕДВИЖДАНЯ НА ПРОЕКТА:

Целта на изработване на Работния проект за реконструкция на пешеходния мост е подобряване на експлоатационните качества и носимоспособността на съоръжението и

пътната настилка, надеждно отводняване и осигуряване на удобен и безопасен достъп на хора.

Работният проект да бъде подписан и подпечатан от правоспособните специалисти, изготвили отделните части, като към отделните разработки бъдат приложени и свидетелствата за правоспособност. Отделните части на проекта да бъдат взаимно съгласувани от проектантите по различните специалности. Да се изготвят подробни количествени сметки по всички части на проекта, включително и за разбиване /отнемане/ и извозване на строителни отпадъци. Количествените сметки да се представят на магнитен носител. Да бъдат приложени технически спецификации за всички материали, които ще бъдат използвани при извършване на строителството.

Проектните решения да бъдат съобразени с наличните проводи и съоръжения на инженерната инфраструктура, преминаващи успоредно и по прилежащите територии. Да се осигури предпазването и функционирането им по време на строежа, като при необходимост се предвиди укрепване. При нужда от временно или постоянно преместване на същите, то да бъде извършено по отделен проект, след необходимите съгласувания със стопаните.

Предвидените СМР да бъдат съобразени с екологичните норми и правила.

3. ОБХВАТ И СПЕЦИФИКА НА ПРОЕКТА:

Да се представят:

- **По част Геодезия:**

- Теренно – ситуационен план с подробно заснемане на съществуващия терен, шахти, стълбове, подходи и др.

- Вертикална планировка и отводняване на подходите на моста;

Графиките – в мащаб М 1:100 или М 1:200.

Работният проект следва да се изготви върху актуална кадастрална карта с нанесена улична регулация в обхвата на обекта и нанесеното геодезическо заснемане.

Вертикалната планировка да е изготвена съобразно изискванията на Наредба № 4 от 2009 г. за проектиране, изпълнение и поддържане на строежите в съответствие с изискванията за достъпна среда за населението, включително за хората с увреждания.

- **По част Конструктивна:**

Да се извърши подробен оглед, анализ и експертна оценка на състоянието на мостовата конструкция, както и на настилката за причините за деформациите и повредите в някои участъци. Да се обърне особено внимание на средната става, свързващите плочи и хидроизолацията при обследването. След заснемане на обекта и извършване на проучването, проектантът да вземе решение за вида и начина на укрепване на съоръжението. Да се прецени кои елементи се нуждаят от подмяна и кои ще се предвидят за саниране. След изясняване на основните насоки за необходимите СМР, решението да се съгласува с Възложителя. Габаритът на моста да бъде съобразен със съществуващия.

Строителните материали, които се предвиждат за използване при извършване на реконструкцията да са съобразени със съвременните изисквания, да са подходящи и съвместими с останалите елементи на съоръжението.

Проектът да съдържа подробни характеристики на материалите, които са предвидени за усилване и саниране на отделните конструктивни елементи.

Да се предвиди надеждно отводняване на съоръжението.

Да се предвиди запазването и ремонта на съществуващия парапет с цел запазване на безопасността.

Проектът да е съпроводен с коректни статистически изчисления, доказващи носимоспособността и устойчивостта на конструкцията. Те да включват проверки за всички натоварвания, в т.ч. земетръс, доказващи, че след извършване на ремонтните работи конструкцията ще отговаря на всички изисквания за заварени съоръжения.

Да се посочи изрично максималното натоварване, като вид и големина, за нормалната експлоатация на съоръжението.

Конструктивната част да бъде заверена от правоспособен технически контрол.

В случай на засягане на съществуващи съоръжения на инженерната инфраструктура да се предвиди тяхното укрепване или изместване.

Да се дадат характерни детайли в подходящ мащаб. Графиките – в мащаб М 1:50.

- **Комуникационно – транспортен план (КТП):** Да се представи Временна организация на движението – за периода на изпълнение на СМР.

Настилката на моста да не задържа сняг, лед и вода, и да не бъде хлъзгава. Да се предвидят мерки за надеждно отводняване на повърхностите.

Ситуация в мащаб М 1:100 или М 1:200. Да се представят характерни фрагменти и детайли в подходящ мащаб.

- **Електроинсталации:** Да се анализира съществуващата ситуация и при необходимост – да се предложи актуално осветление на пешеходния мост.

- **Интердисциплинарни части:** Да се представят в изискваните се по норма, обем и съдържание следните части: План за безопасност и здраве; План за управление на строителните отпадъци.

- **Подробни количествени сметки по всички части на проекта.**

4. НАЧИН НА ПРЕДСТАВЯНЕ:

Работният проект да се представи напълно укомплектован в текстови и графичен вид (обяснителни записки и чертежи по всички части), в 5 /пет/ екземпляра + един екземпляр на магнитен носител /диск/: текстовите части в Word-формат; графичните на PDF; количествените сметки на Excel.

Всички останали части да се изработят в съответствие с Наредба № 4 от 21.05.2001 год. за обхвата и съдържанието на инвестиционните проекти.


5. ЗАКЛЮЧЕНИЕ:


Проектантите да предложат прагматични решения, на база съществуващи елементи и теренни дадености. Община Троян се ангажира да предостави цифров модел на кадастър и регулация в обхвата на проекта.


Проектът да се представи за предварително разглеждане от ОЕСУТ преди окончателното му завършване, с цел отстраняване на всички забележки.


Троян, август 2016 г

Съгласували:

1. 
инж. Бистра Чолакова
Заместник Кмет на община Троян

2. 
инж. Николай Райковски
Началник отдел СИИ

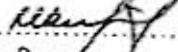Изготвил: 
инж. Мария Василева
Гл. експерт „Високо строителство“

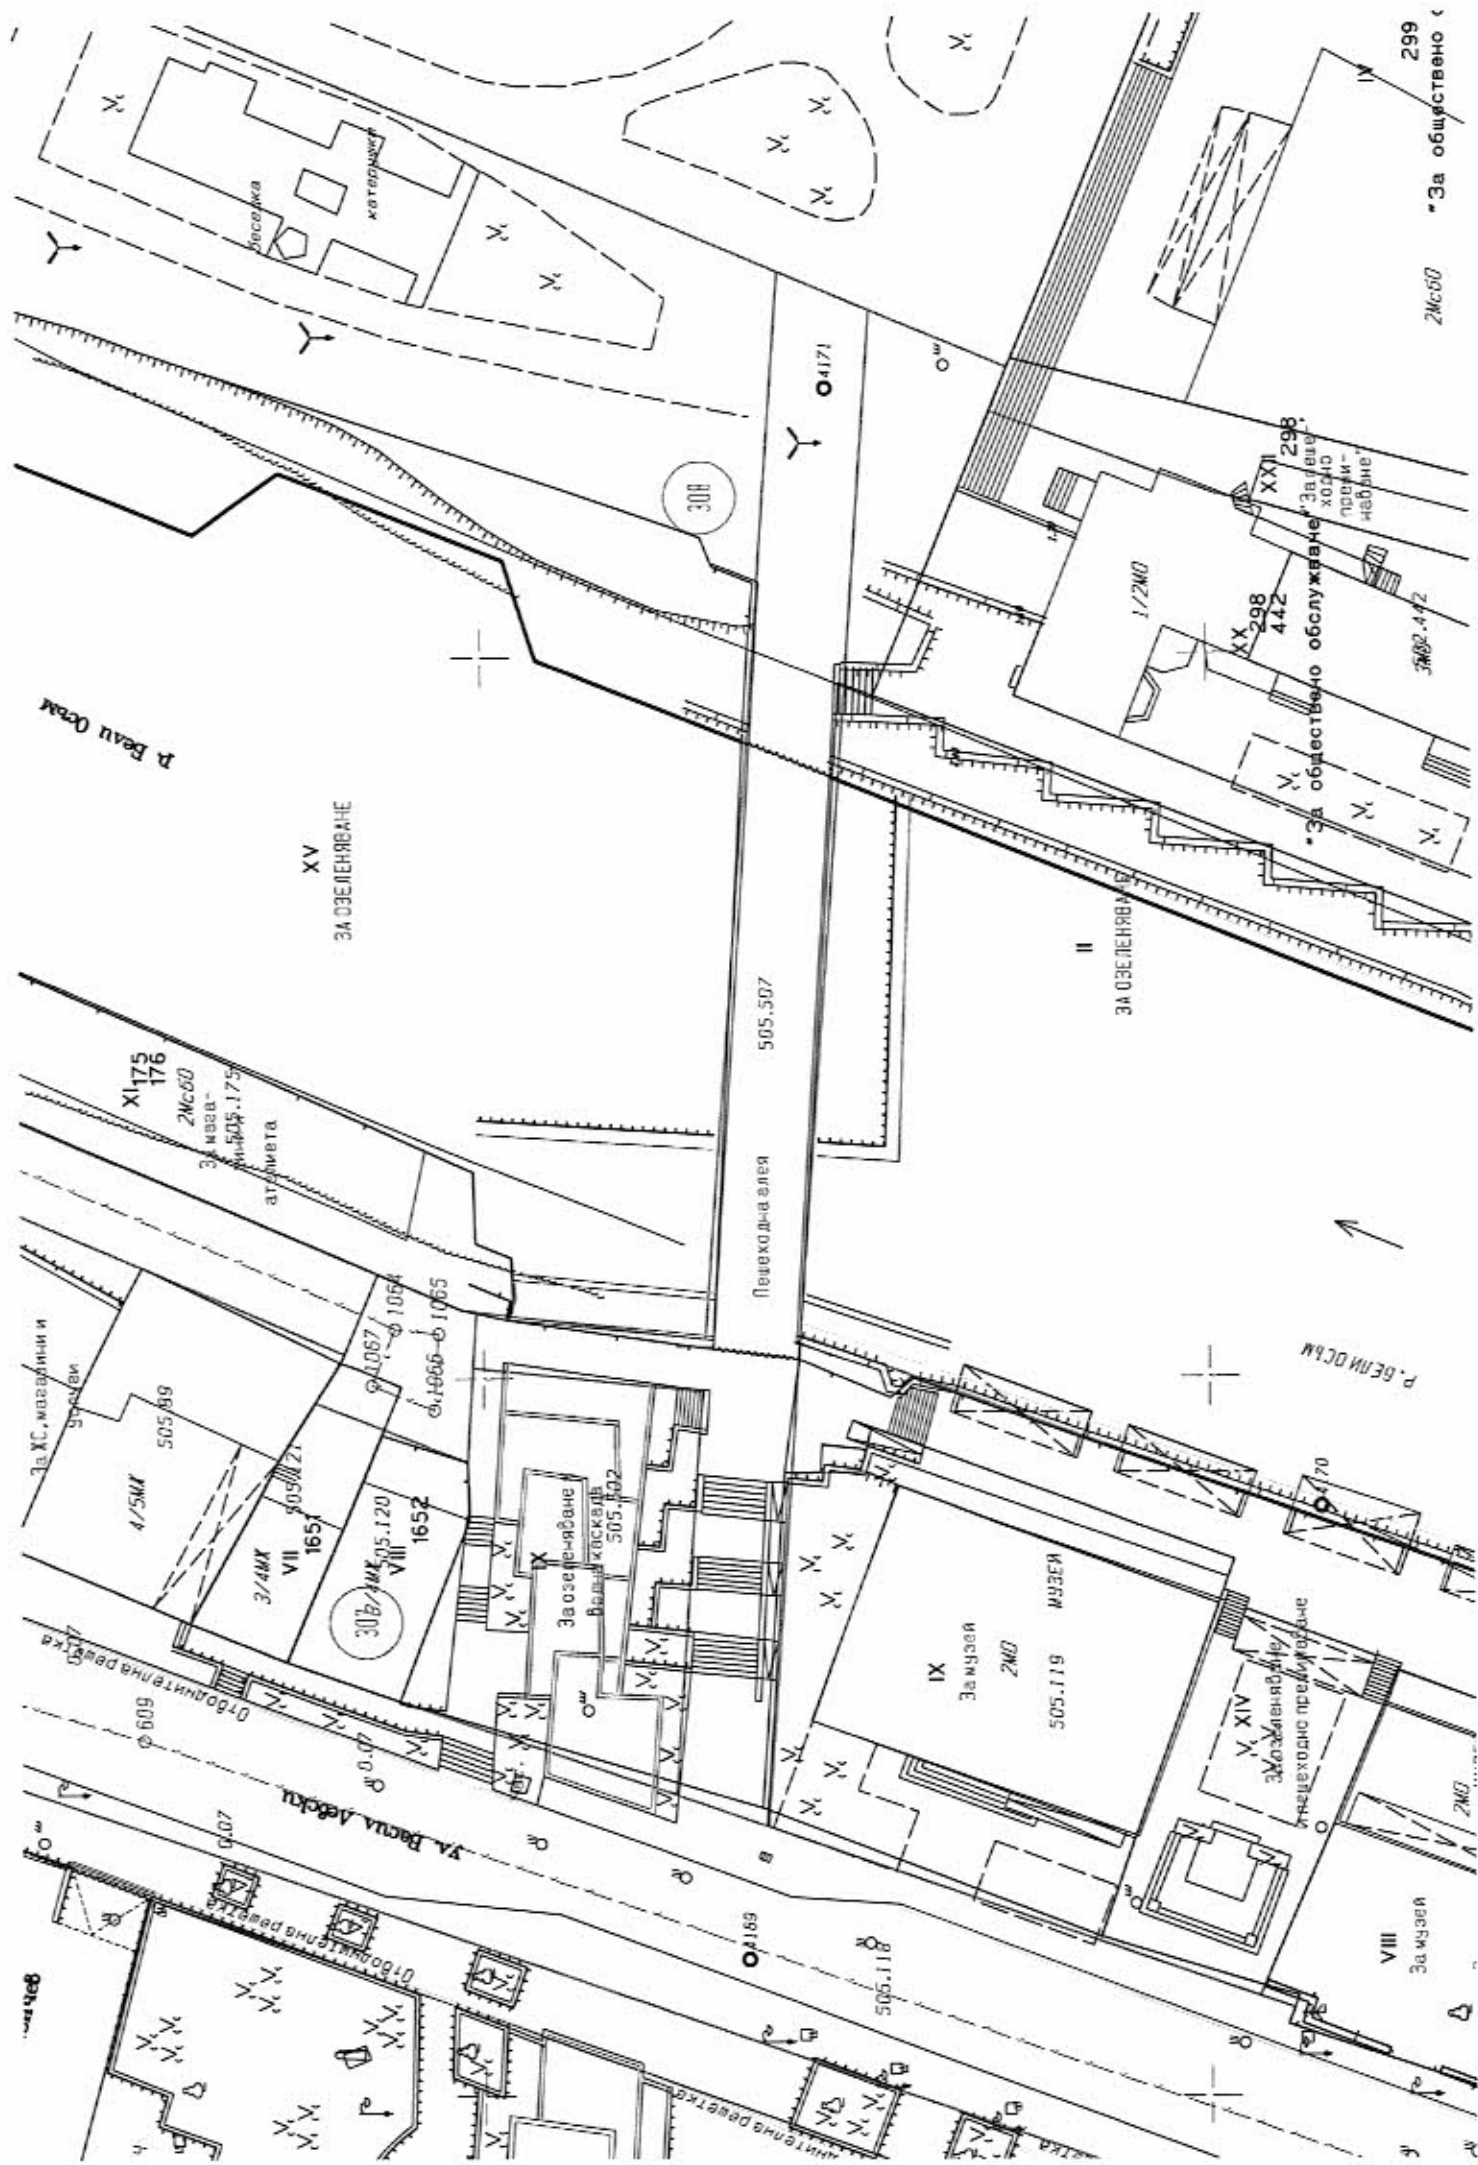

Наименование на Участника:	Проджект Планинг енд Мениджмънт ООД
Седалище по регистрация:	България, гр. София 1000, ул. Княз Борис I 98А
BIC:	BIC: RZBBBGSF
IBAN:	IBAN: BG85RZBB91551069728219
Банка:	РАЙФАЙЗЕНБАНК ЕАД
EИК:	175216595
Точен адрес за кореспонденция:	България, гр. София 1000, ул. Княз Борис I 98А
Телефонен номер:	02/9533567
Факс номер:	+359 2 905 88 10
Лице за контакти:	Дойчин Альошев Стоянов
E-mail:	ppm@ppm.bg

ДО
КМЕТА НА ОБЩИНА ТРОЯН

ПРЕДЛОЖЕНИЕ ЗА ИЗПЪЛНЕНИЕ НА ПОРЪЧКАТА

Наименование на процедурата:	„Реконструкция пешеходен мост централен площад“, гр. Троян“/проект/
------------------------------	---

УВАЖАЕМА ГОСПОЖО КМЕТ,

С настоящото Ви представяме нашето предложение за изпълнение на поръчката за обществена поръчка с горепосочения предмет, а именно:

I. Предлагания от нас срок изпълнение на поръчката в съответствие с техническите спецификации и изискванията на възложителя е 60 **календарни дни**, считано от датата на подписване на договора за възлагане на обществената поръчка;

ЗАБЕЛЕЖКА: Предложеният срок за изпълнение на поръчката не може да бъде по-дълъг от 60 (шестдесет) календарни дни.

II. Предлагаме да изпълним поръчката в пълно съответствие с проектното задание на Възложителя, изискванията на Възложителя и действащата нормативна уредба. Декларираме, че сме съгласни с поставените от Вас условия и ги приемаме без възражения

III. Декларираме, че се задължаваме да участваме изключително в изпълнението на поръчката (като предпочитаме изпълнението ѝ пред други настоящи и бъдещи проекти и ангажименти) и да бъдем на разположение през целия срок на изпълнение на поръчката – до приемането ѝ от Възложителя.

IV. Декларираме, че приемаме условията за изпълнение на обществената поръчка, заложиени в приложения към документацията за участие проект на договор.

V. Декларираме, че при изготвяне на офертата ни са спазени изискванията за закрила на заетостта, включително условията на труд и минимална цена на труда, както и изискванията, свързани с данъци и осигуровки и опазване на околната среда.

VI. Приемаме да се считаме обвързани от задълженията и условията, поети с офертата ни до изтичане на 4 месеца от крайния срок за получаване на офертите.

Известна ми е отговорността по чл. 313 от Наказателния кодекс.

Дата	11/16/2016
Име и фамилия	Борислав Стоянов
Подпис на лицето (и печат) (законен представител на участника или от надлежно упълномощено лице)	ПРОДЖЕКТ ПЛАНИНГ ЕНД МЕНИДЖМЪНТ ООД

инж. А. Стояновски

инж. Д. Стоянов

Наименование на Участника:	Проджект Планинг енд Мениджмънт ООД
Седалище по регистрация:	България, гр. София 1000, ул. Княз Борис I 98А
BIC:	BIC: RZBBBGSF
IBAN:	IBAN: BG85RZBB91551069728219
Банка:	РАЙФАЙЗЕНБАНК ЕАД
ЕИК:	175216595
Точен адрес за кореспонденция:	България, гр. София 1000, ул. Княз Борис I 98А
Телефонен номер:	02/9533567
Факс номер:	+359 2 905 88 10
Лице за контакти:	Дойчин Альошев Стоянов
E-mail:	ppm@ppm.bg

ДО
КМЕТА НА ОБЩИНА ТРОЯН

ПРЕДЛАГАНИ ЦЕНОВИ ПАРАМЕТРИ

Наименование на процедурата:	„Реконструкция пешеходен мост централен площад“, гр. Троян“/проект/
------------------------------	---

УВАЖАЕМА ГОСПОЖО КМЕТ,

Във връзка с обявена процедура за възлагане на горепосочената услуга, Ви представяме нашето ценово предложение в размер на 3320 (словом: три хиляди триста и двадесет) лева без вкл. ДДС или 3984 (словом: три хиляди деветстотин осемдесет и четири) лева с вкл. ДДС.

Гарантираме, че в нашата цена сме включили всички разходи, свързани с качественото изпълнение на поръчката в описания вид и обхват.

Задължаваме се, ако нашата оферта бъде приета, да изпълним и предадем договорената услуга, съгласно сроковете и условията, залегнали в договора.

При несъответствие между сумата, написана с цифри, и тази, написана с думи, важи сумата, написана с думи.

Дата	11/16/2016
Име и фамилия	Борислав Стоянов
Подпис на лицето (и печат) (законен представител на участника или от надлежно упълномощено лице)	